




11y m Kk-64 65-2 x²

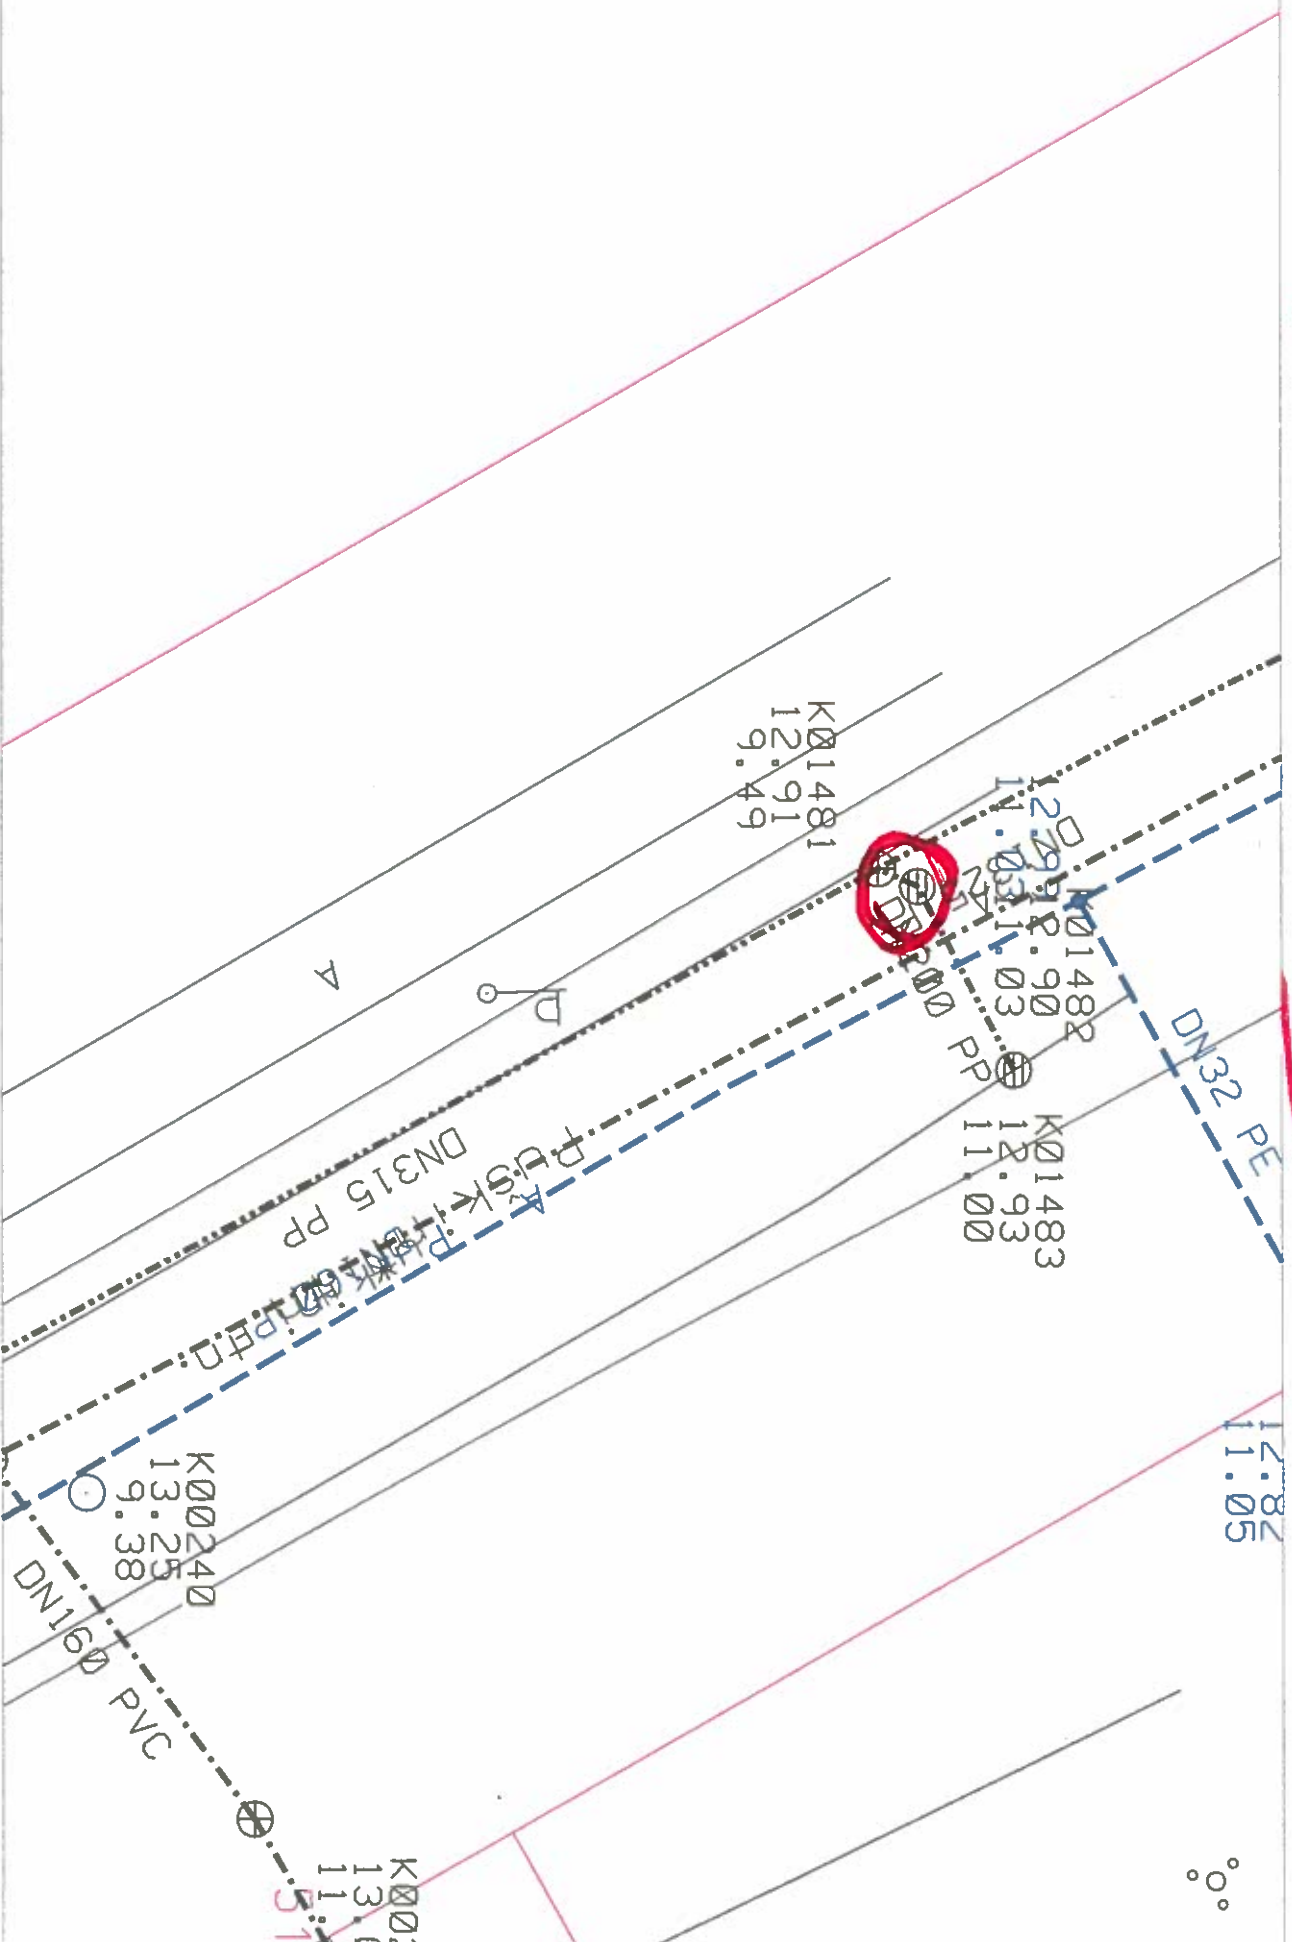


Kauze wct-13-6a2

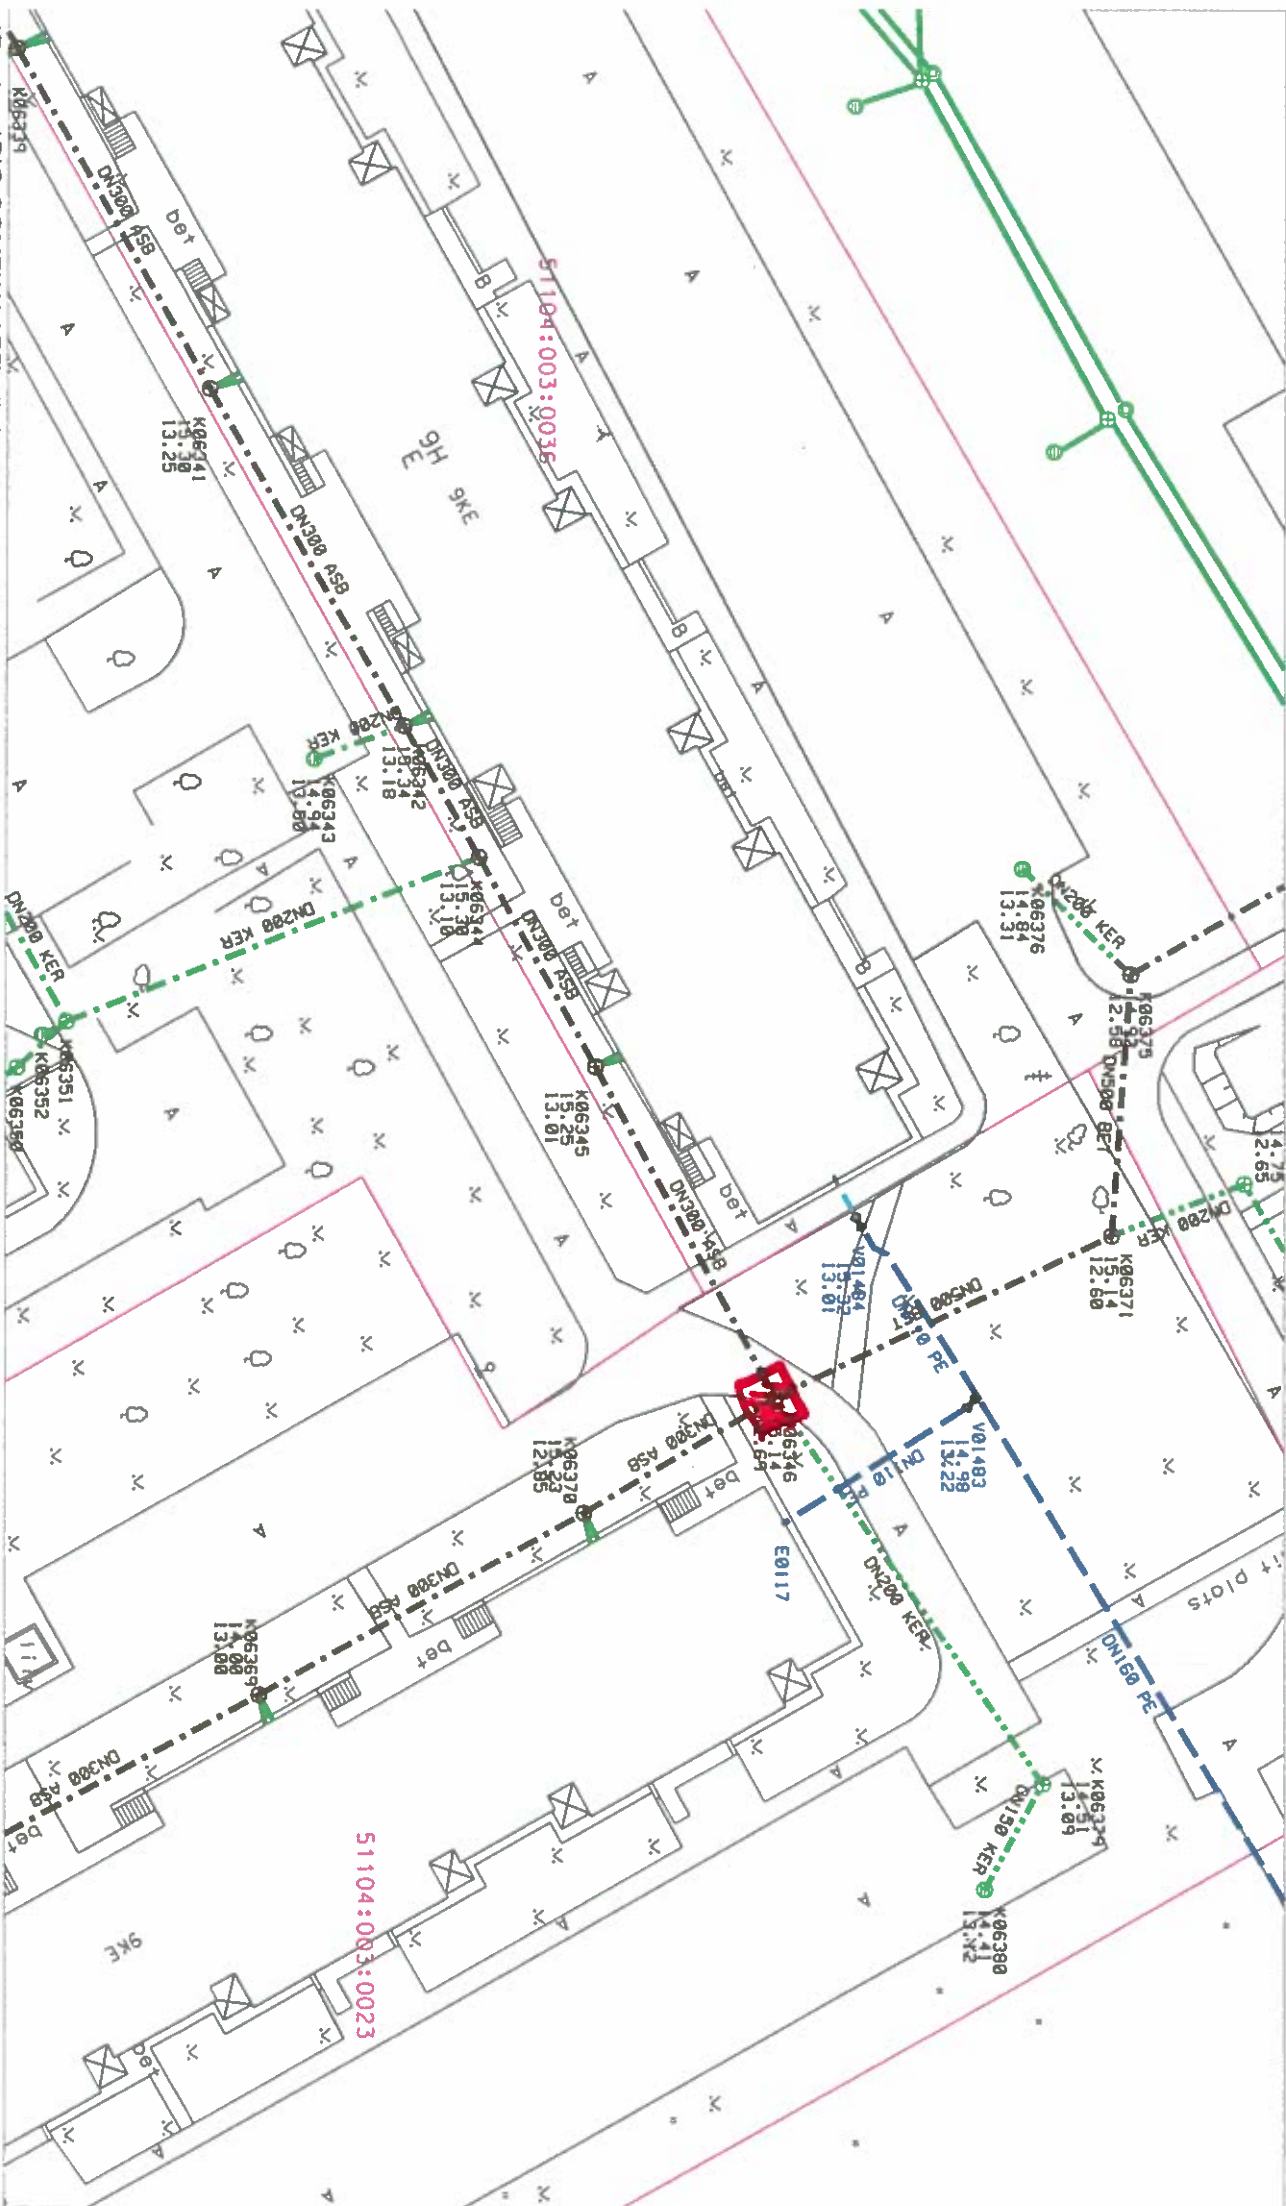

18 M 2

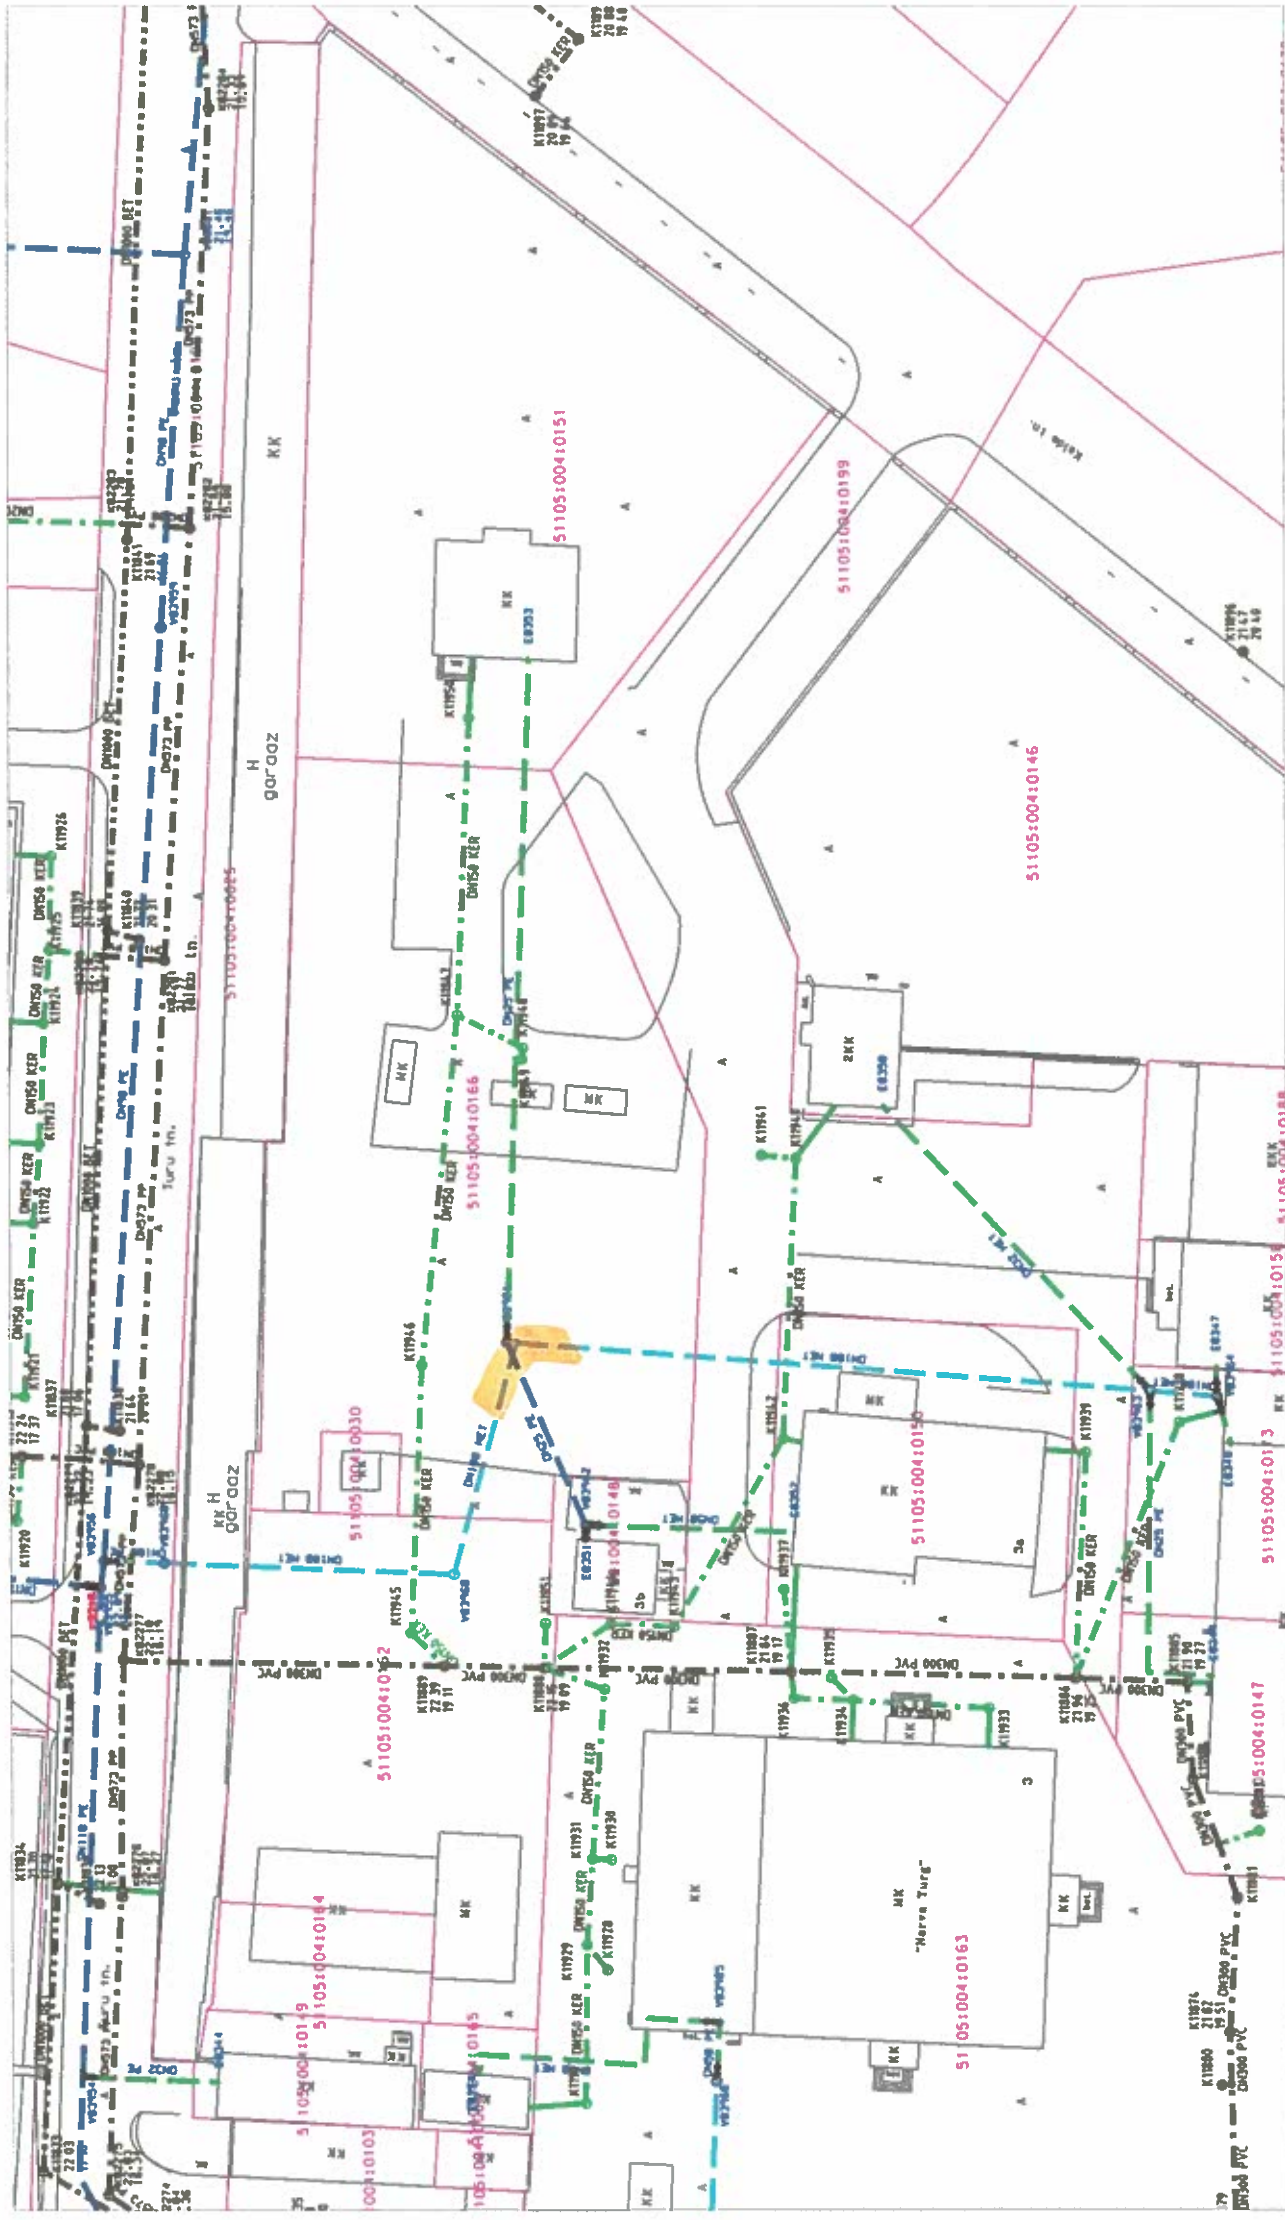


...\\Desktop\\BIG COMP\\KAART.rdl 12.12.2017 7:41:13

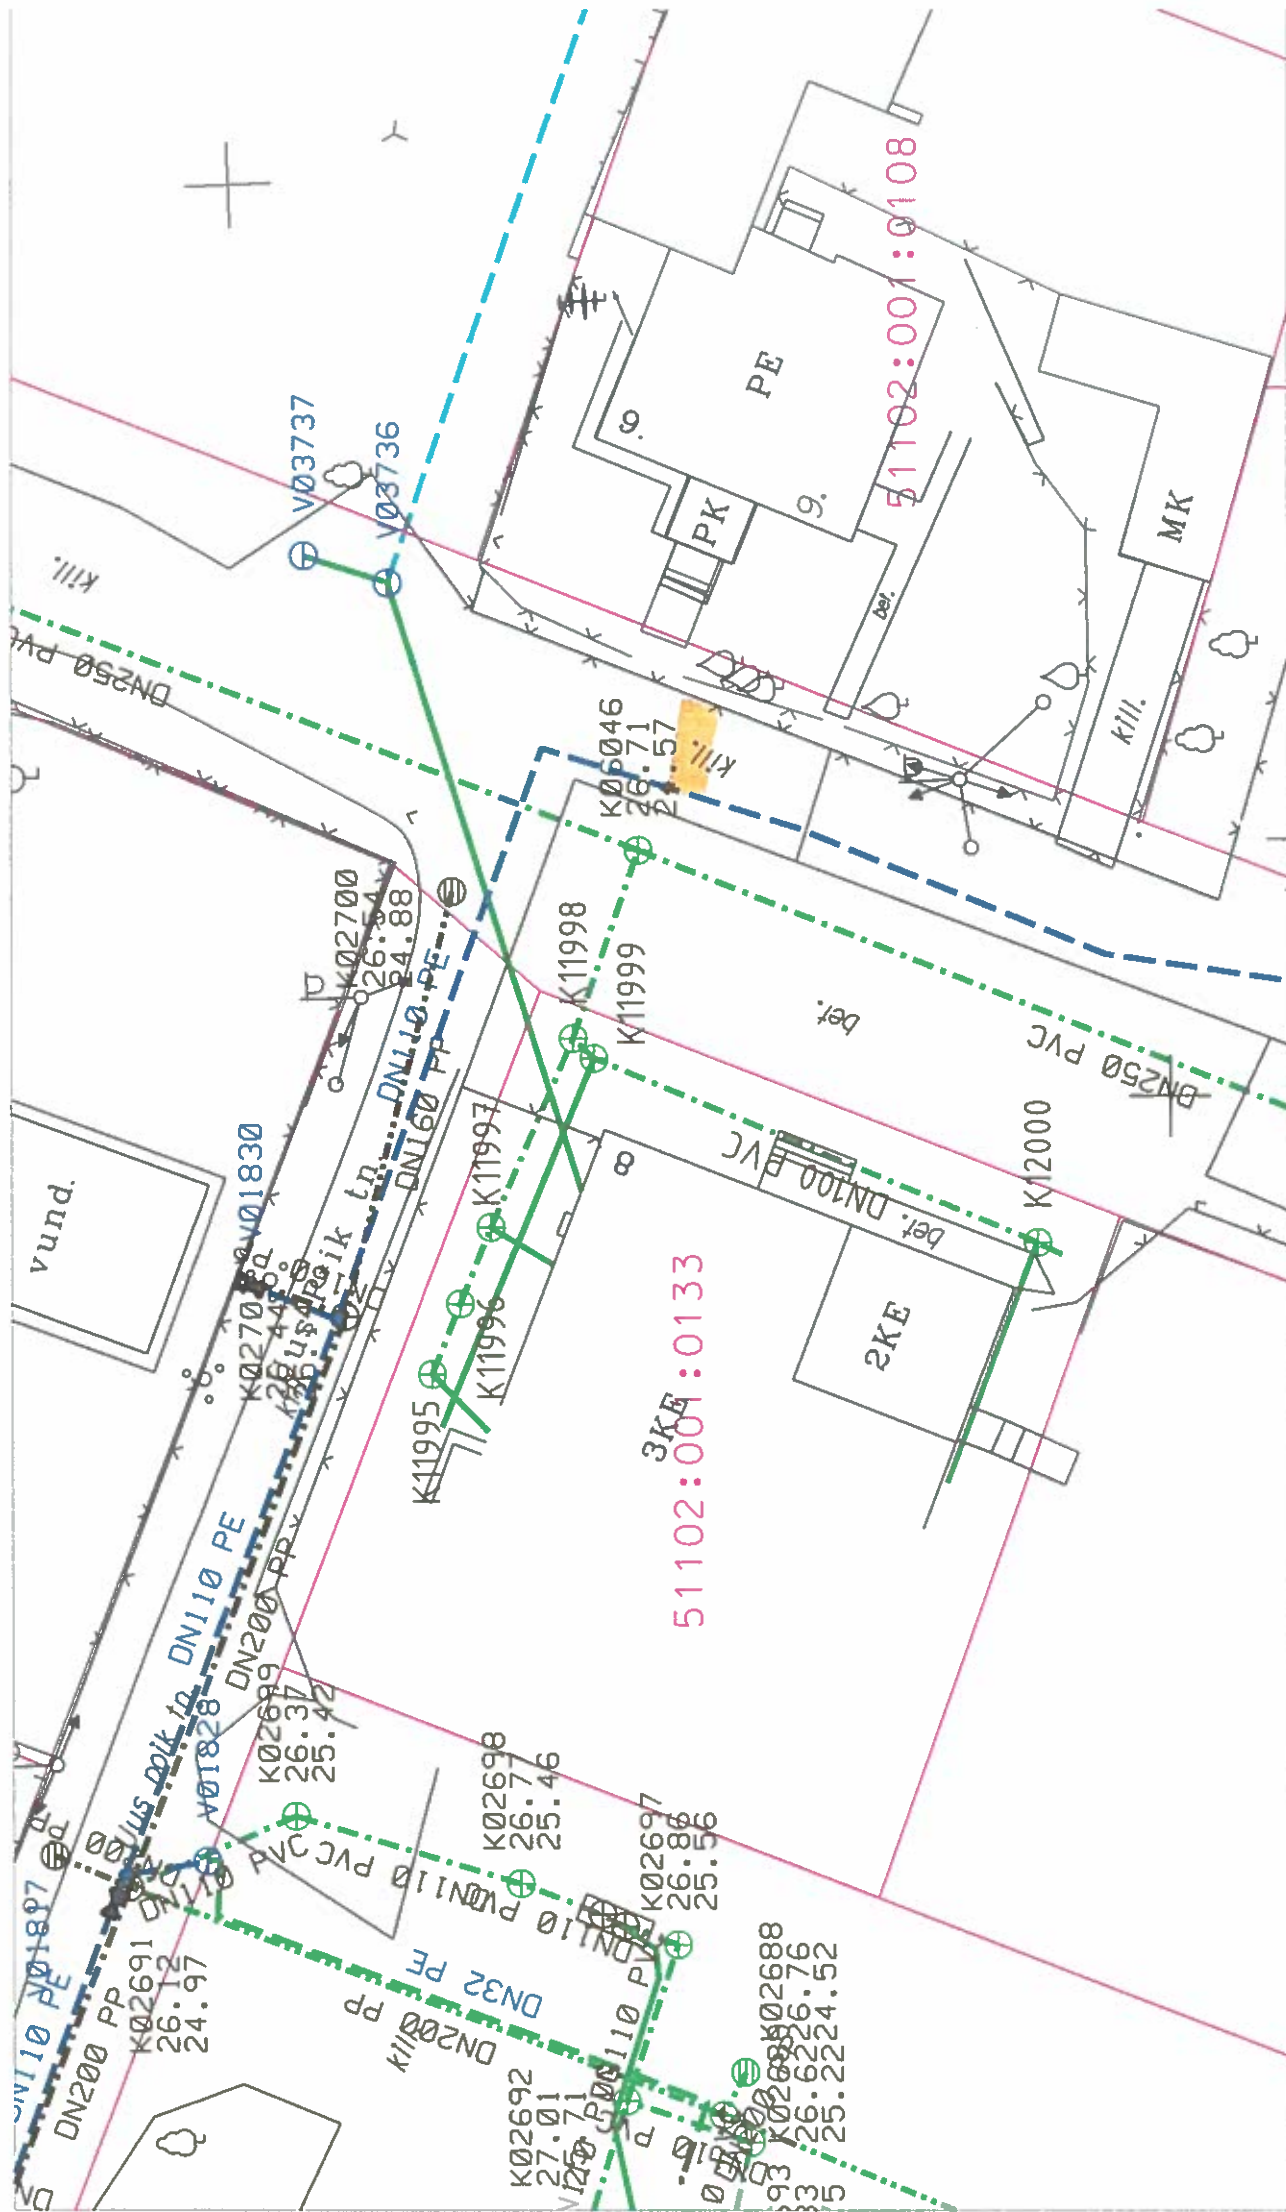



4011²

Lebanon

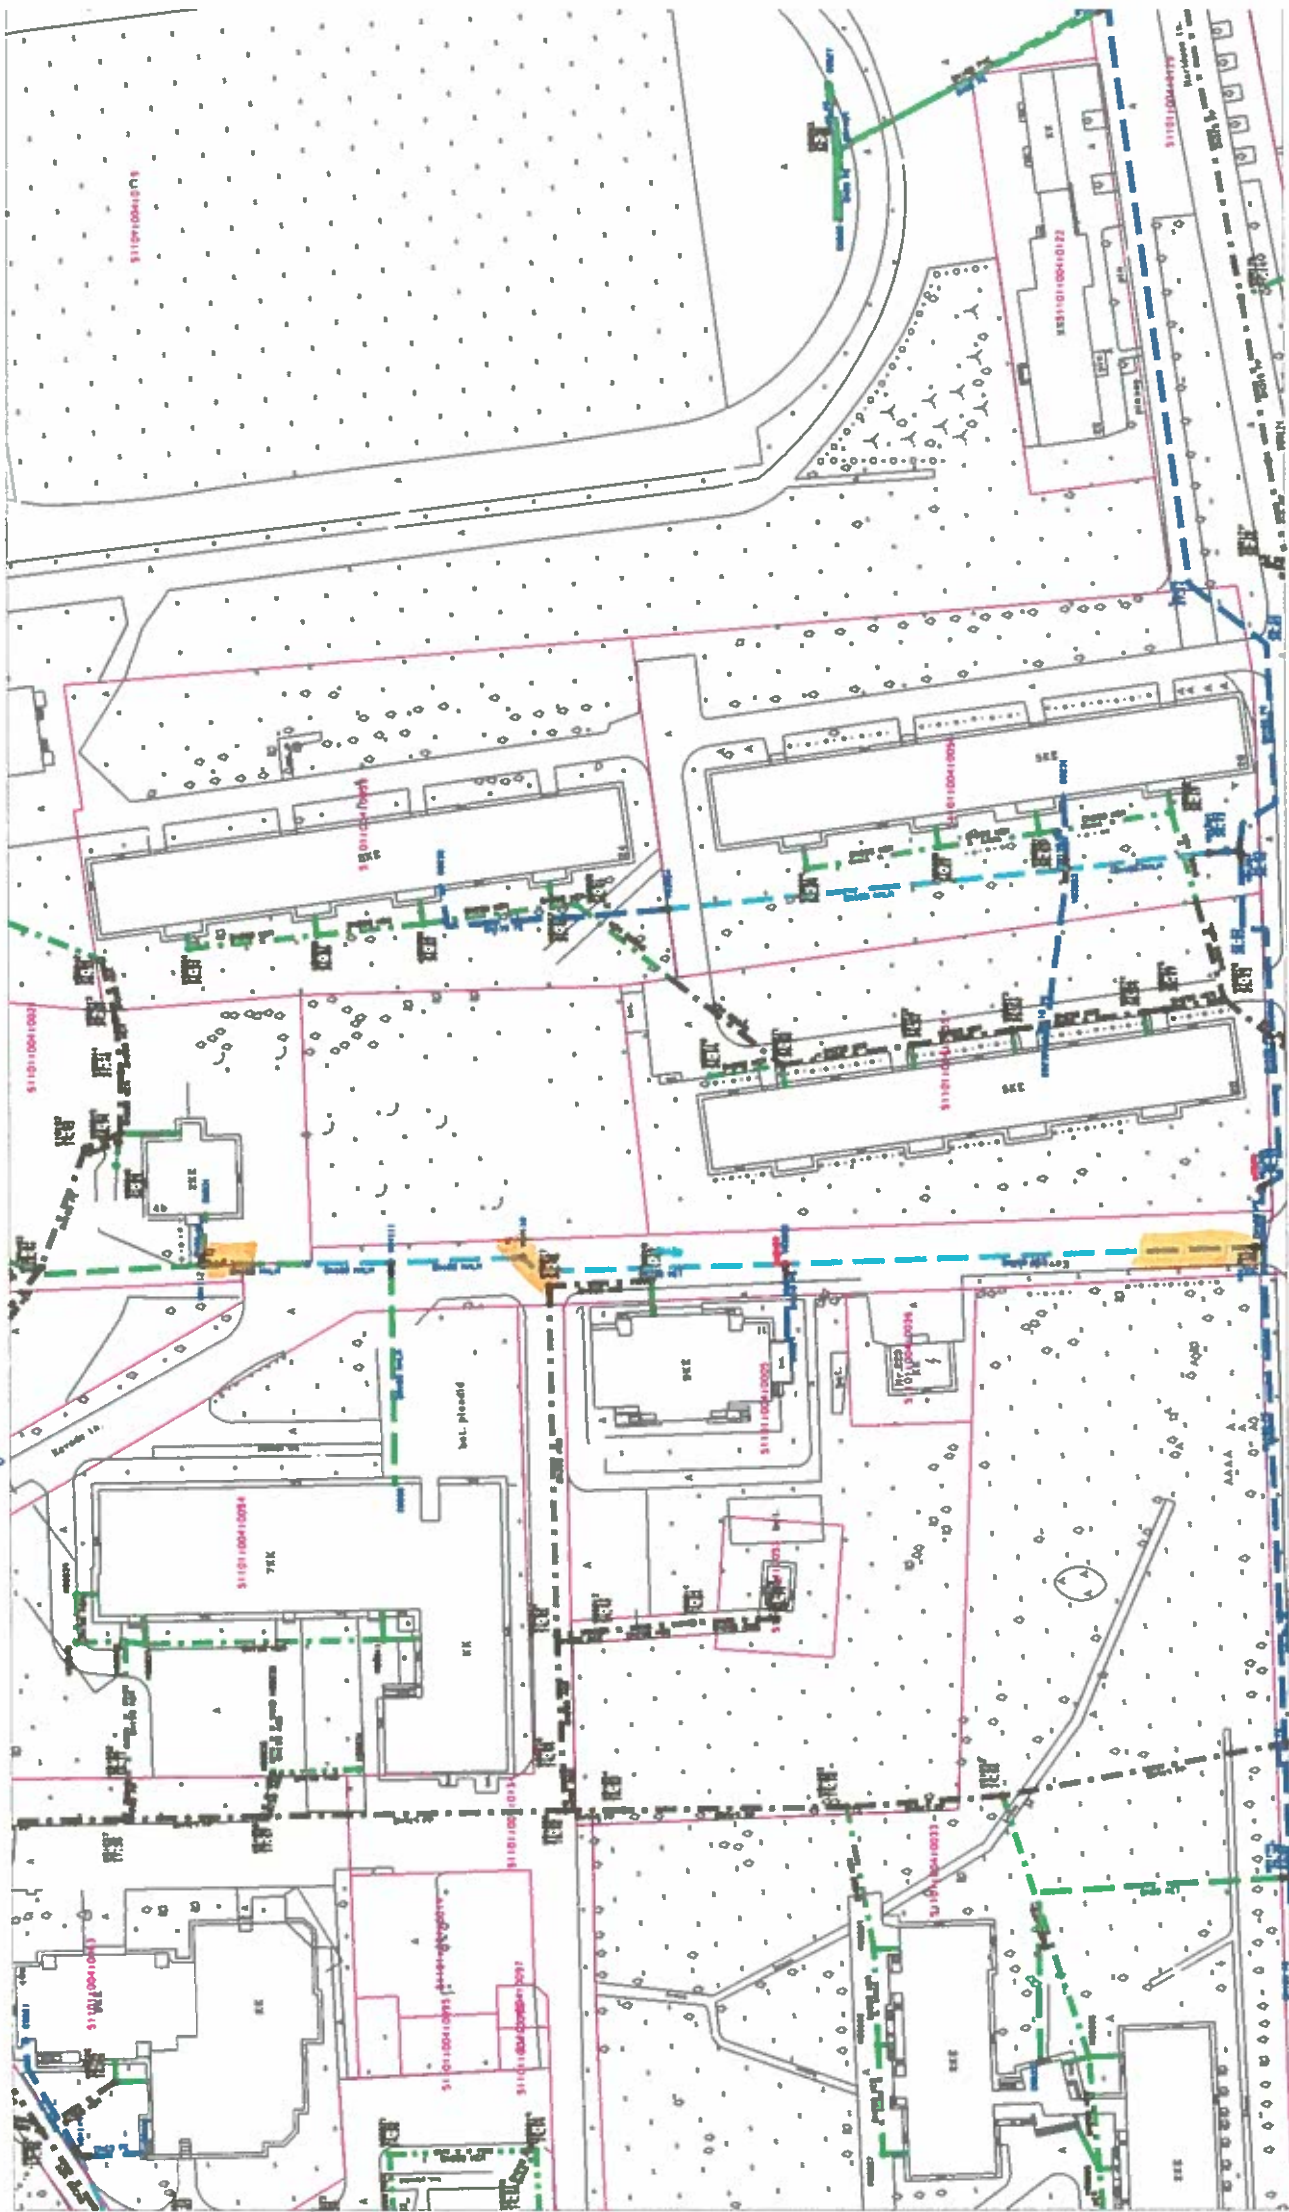


....\Desktop\BIG COMP\KAART.rdl 5.01.2018 9:45:23

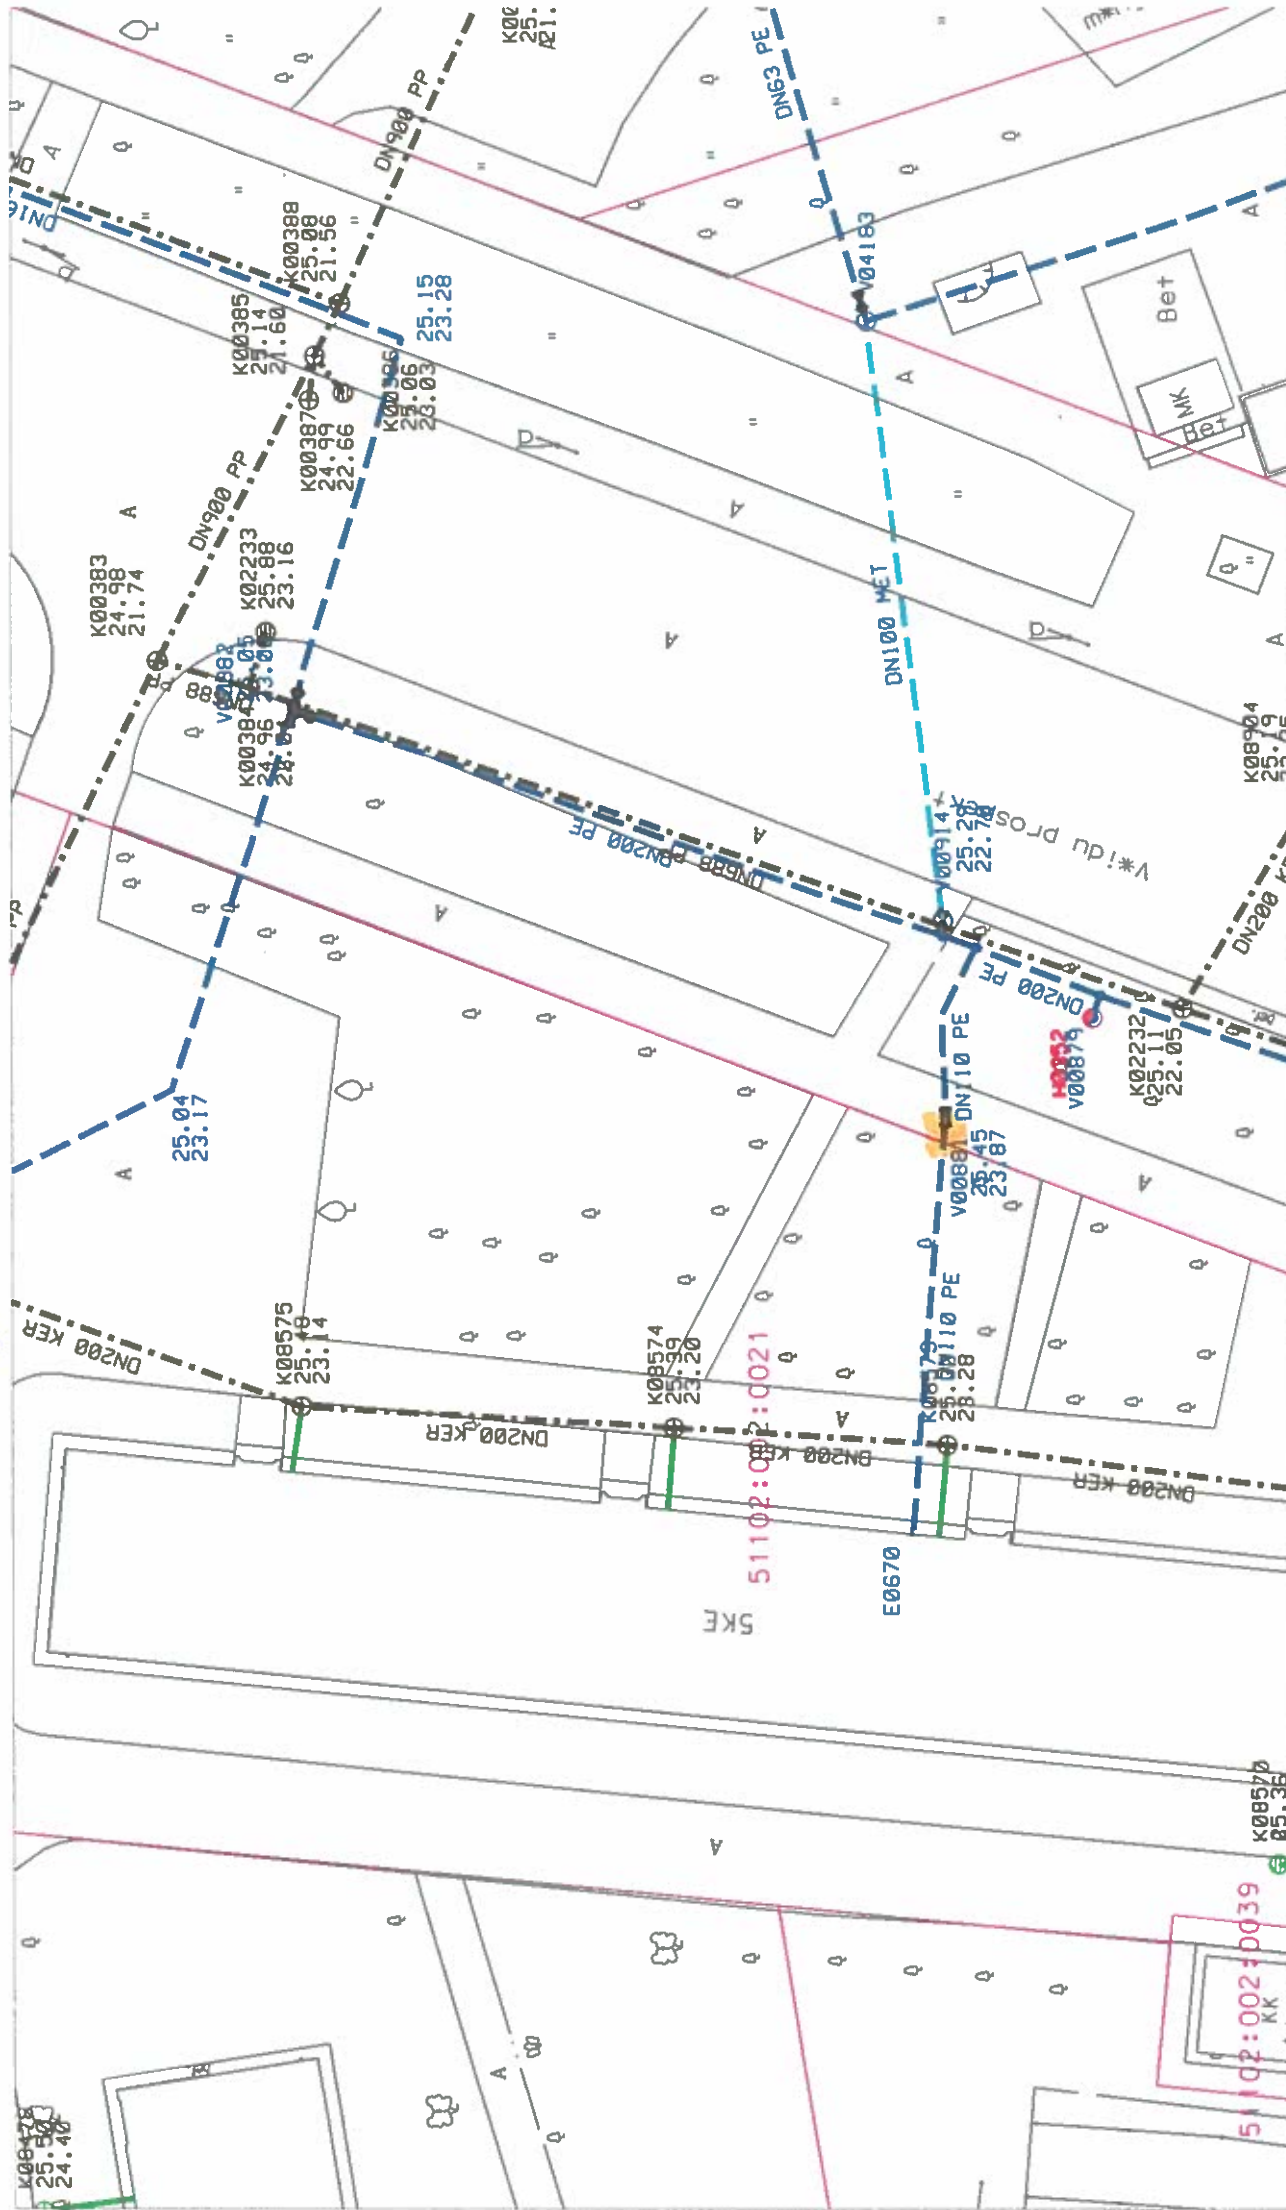

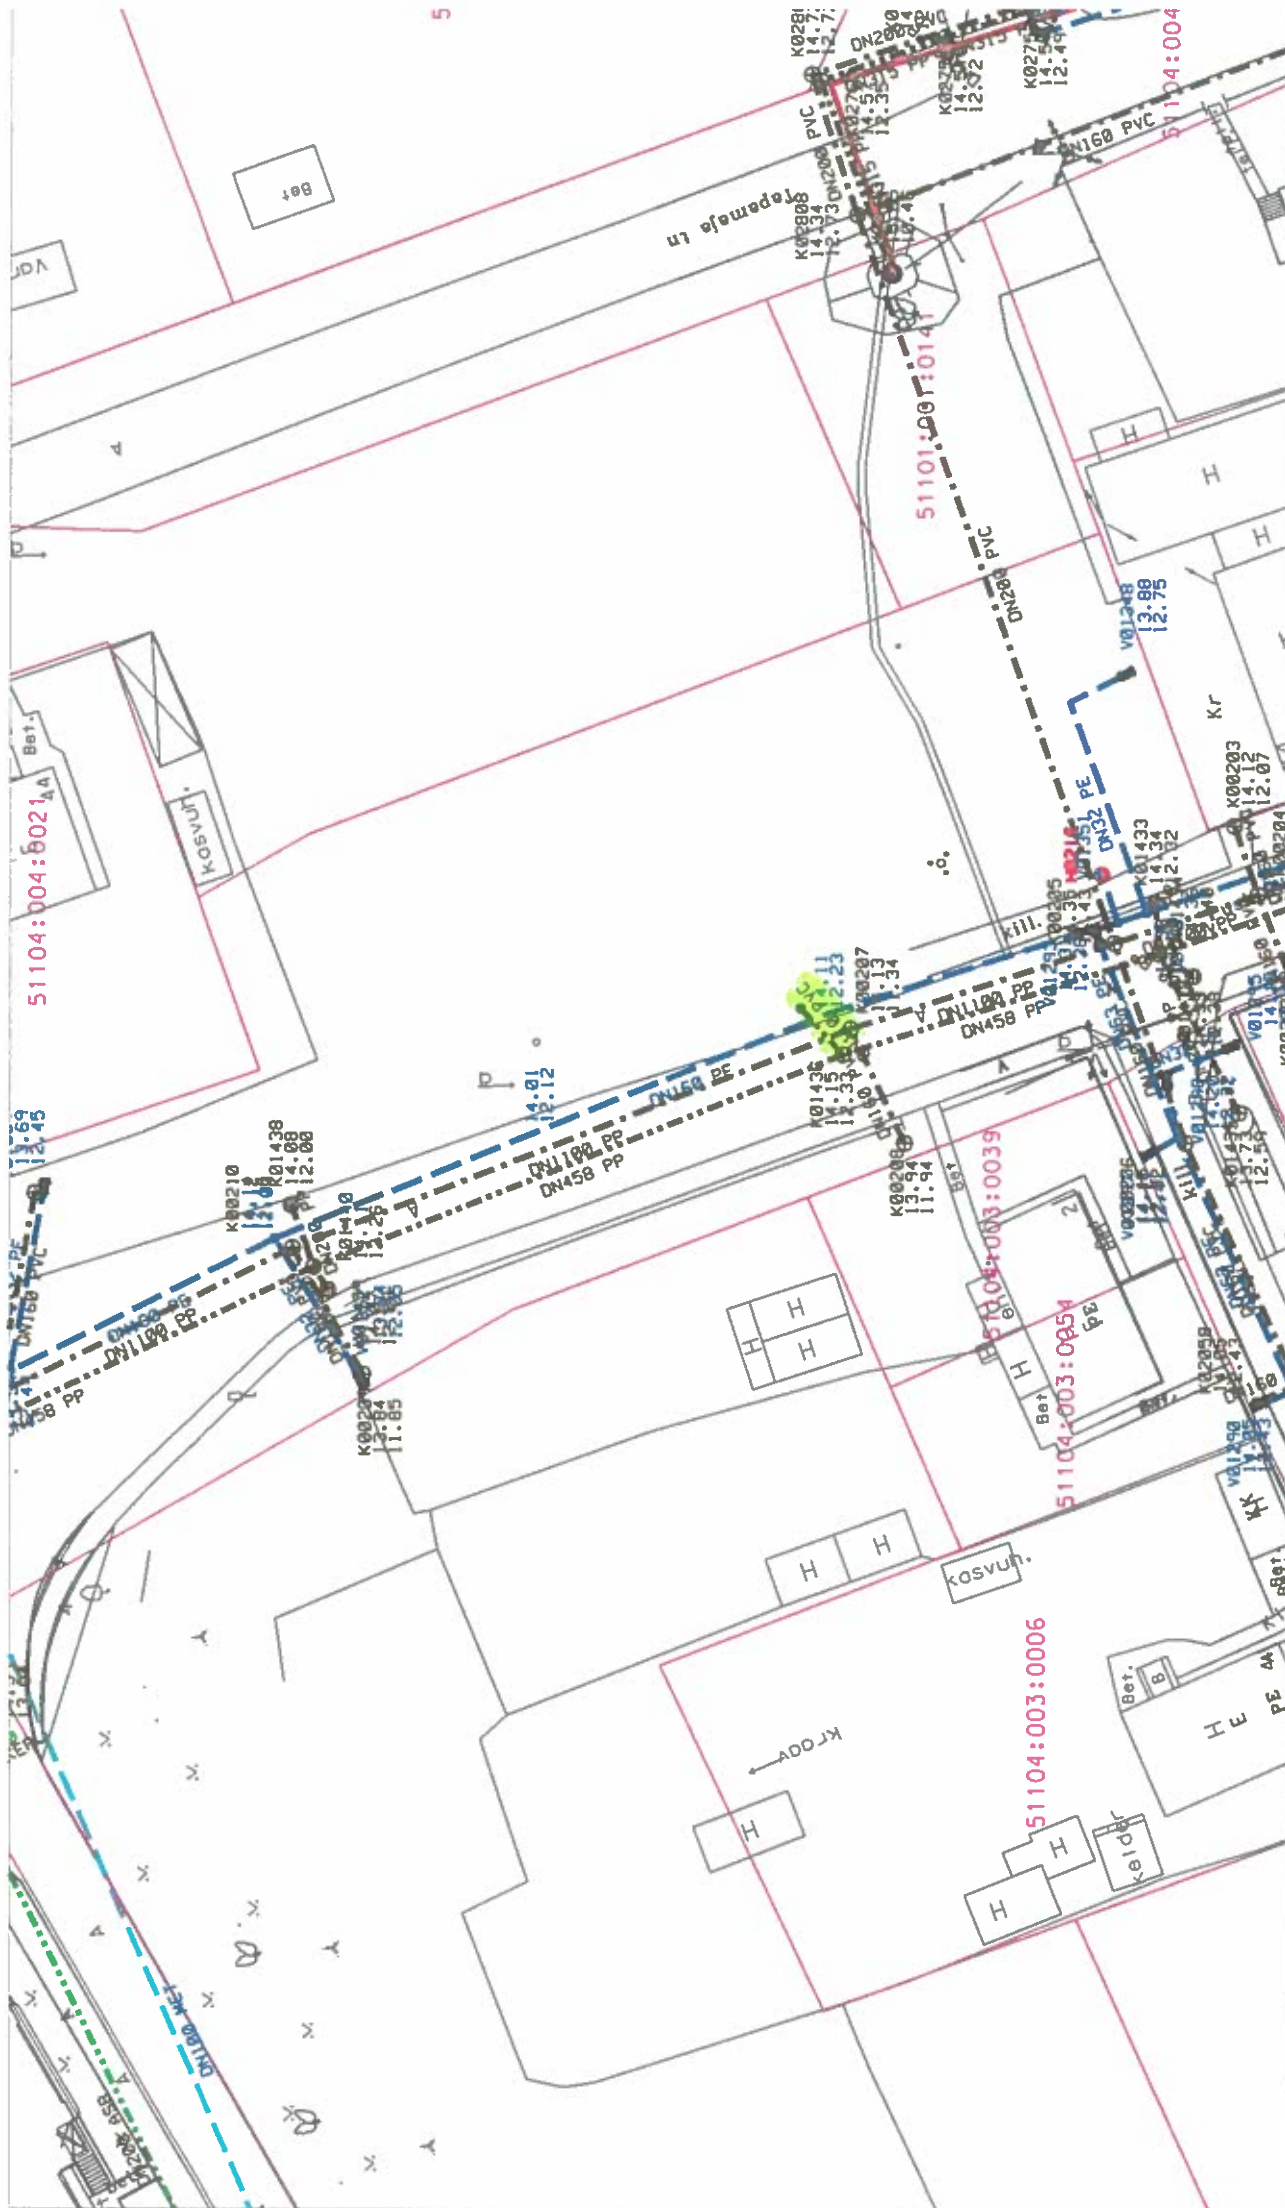

Janas-8. - Sur.

Partisan 3-5 (2842)

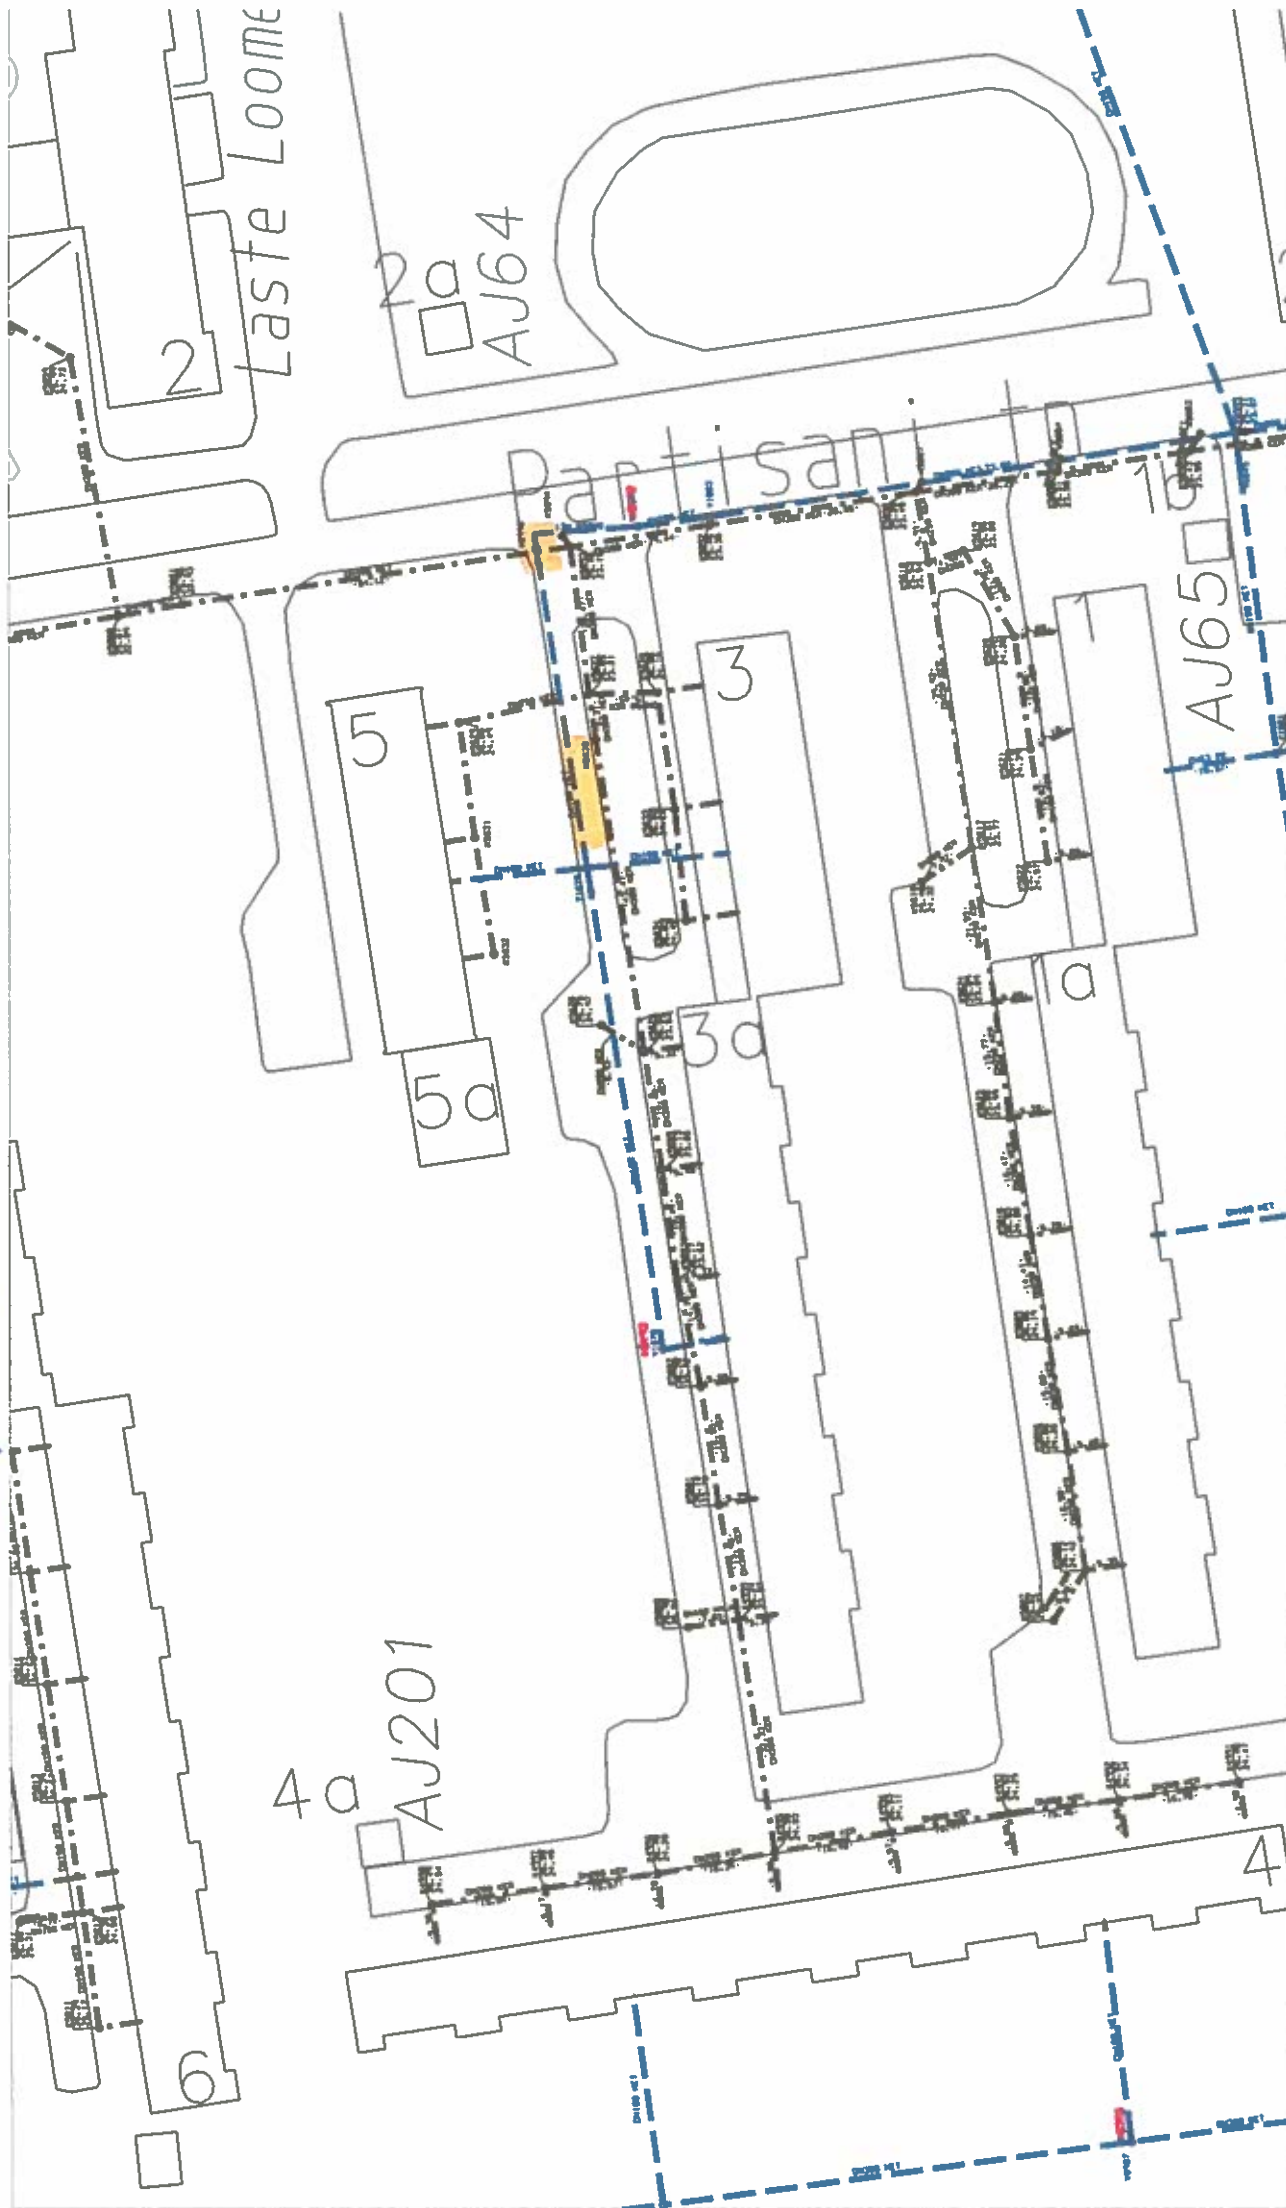


[illegible]




Иванов 44-14 и 2

Pax 12 Tan u 58 (50m²)

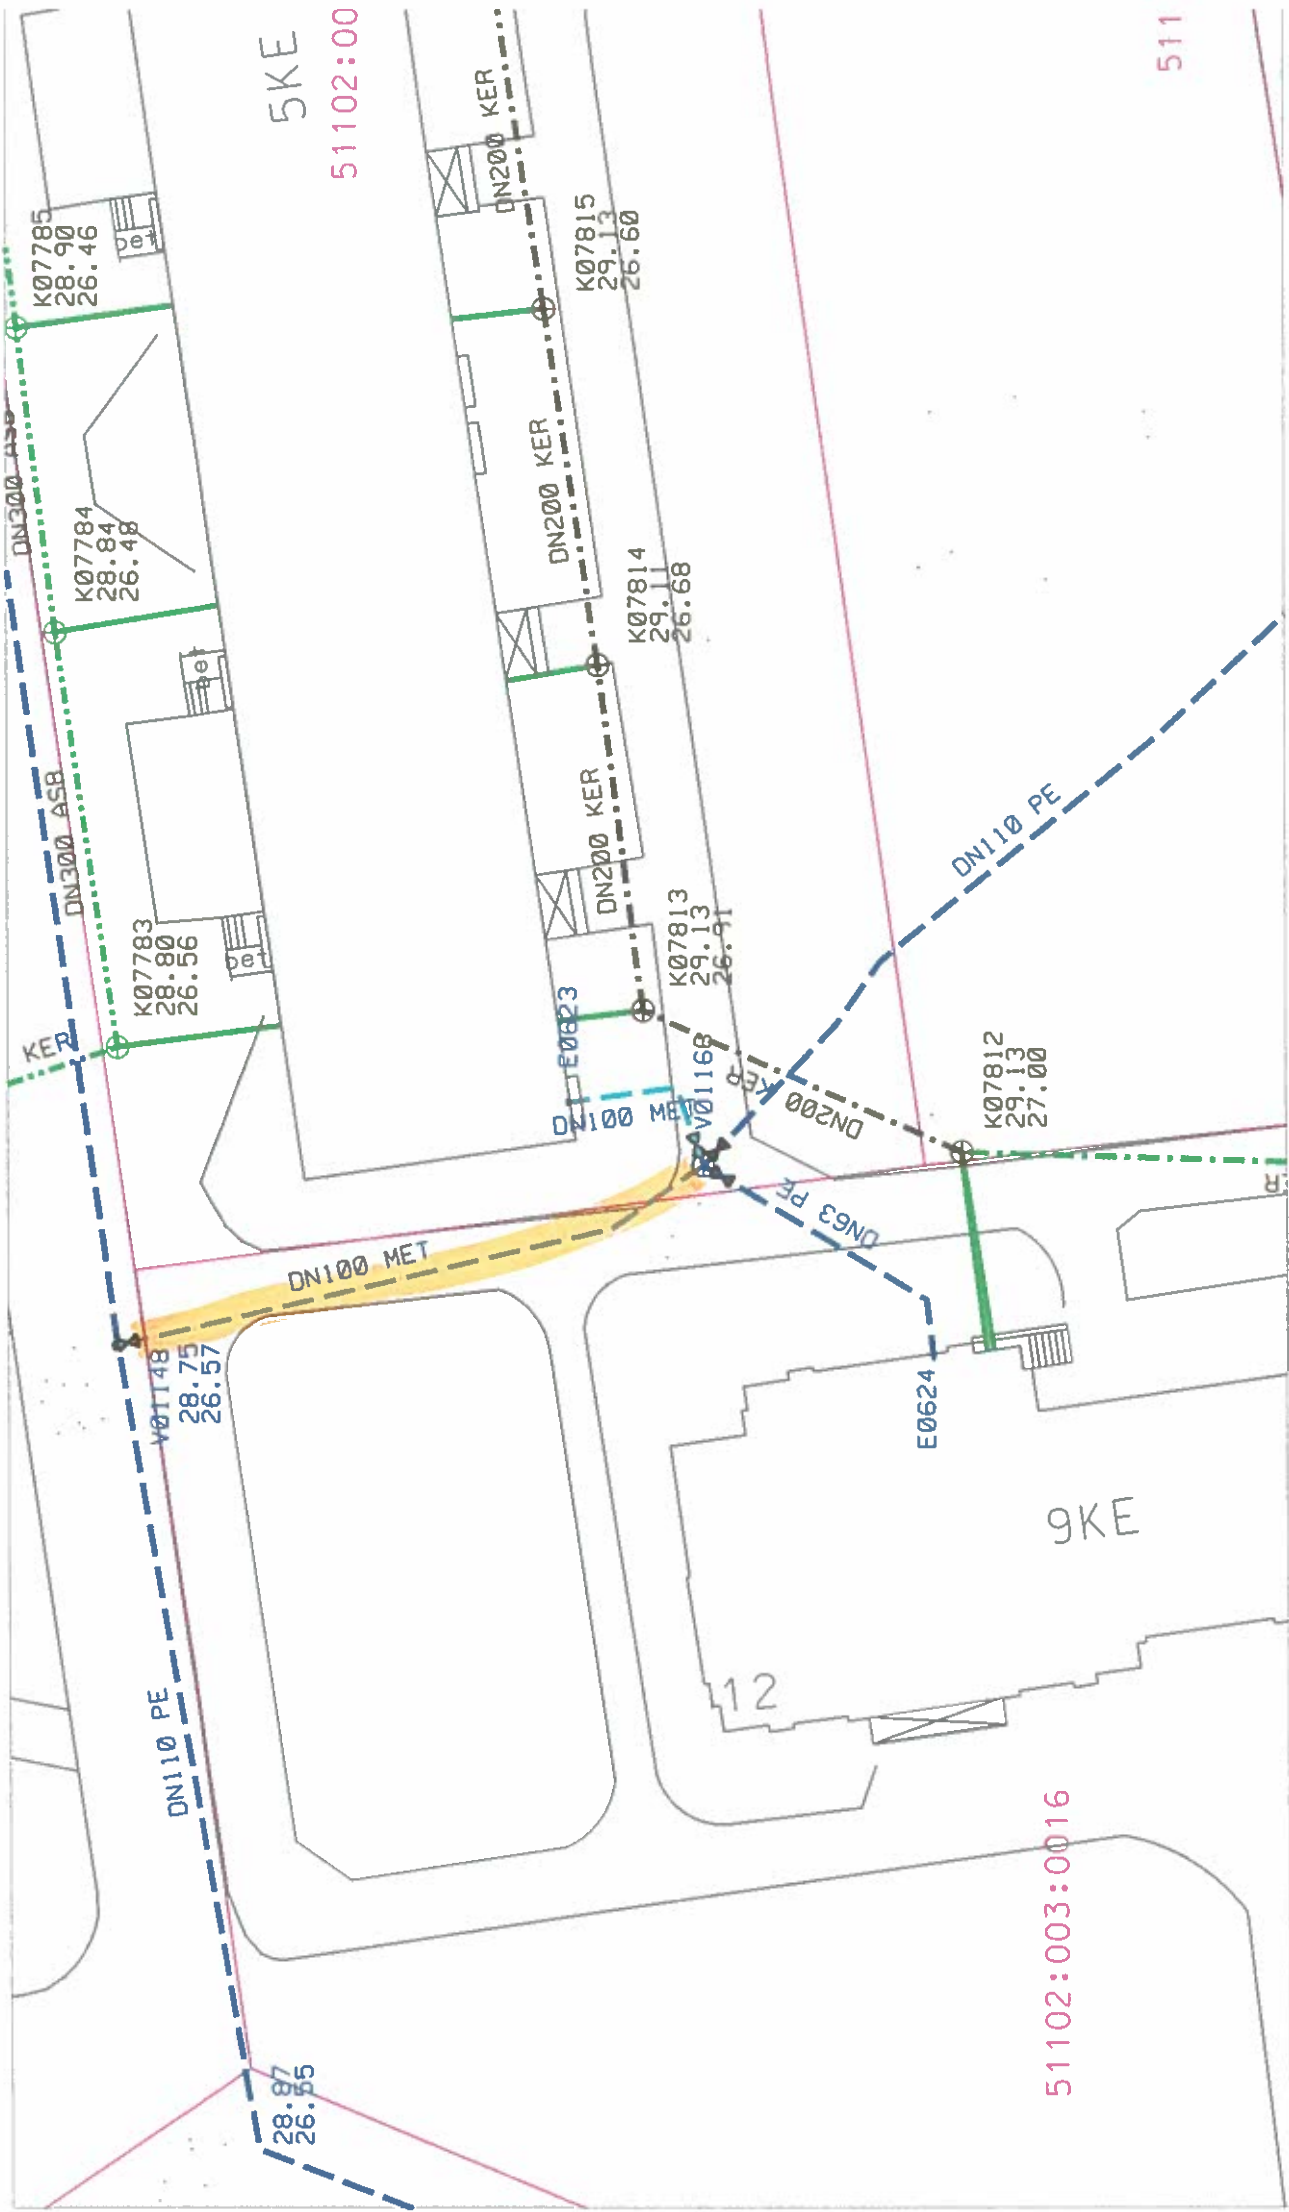


51102:003:0016


Крещовский - Хованский (3м²)

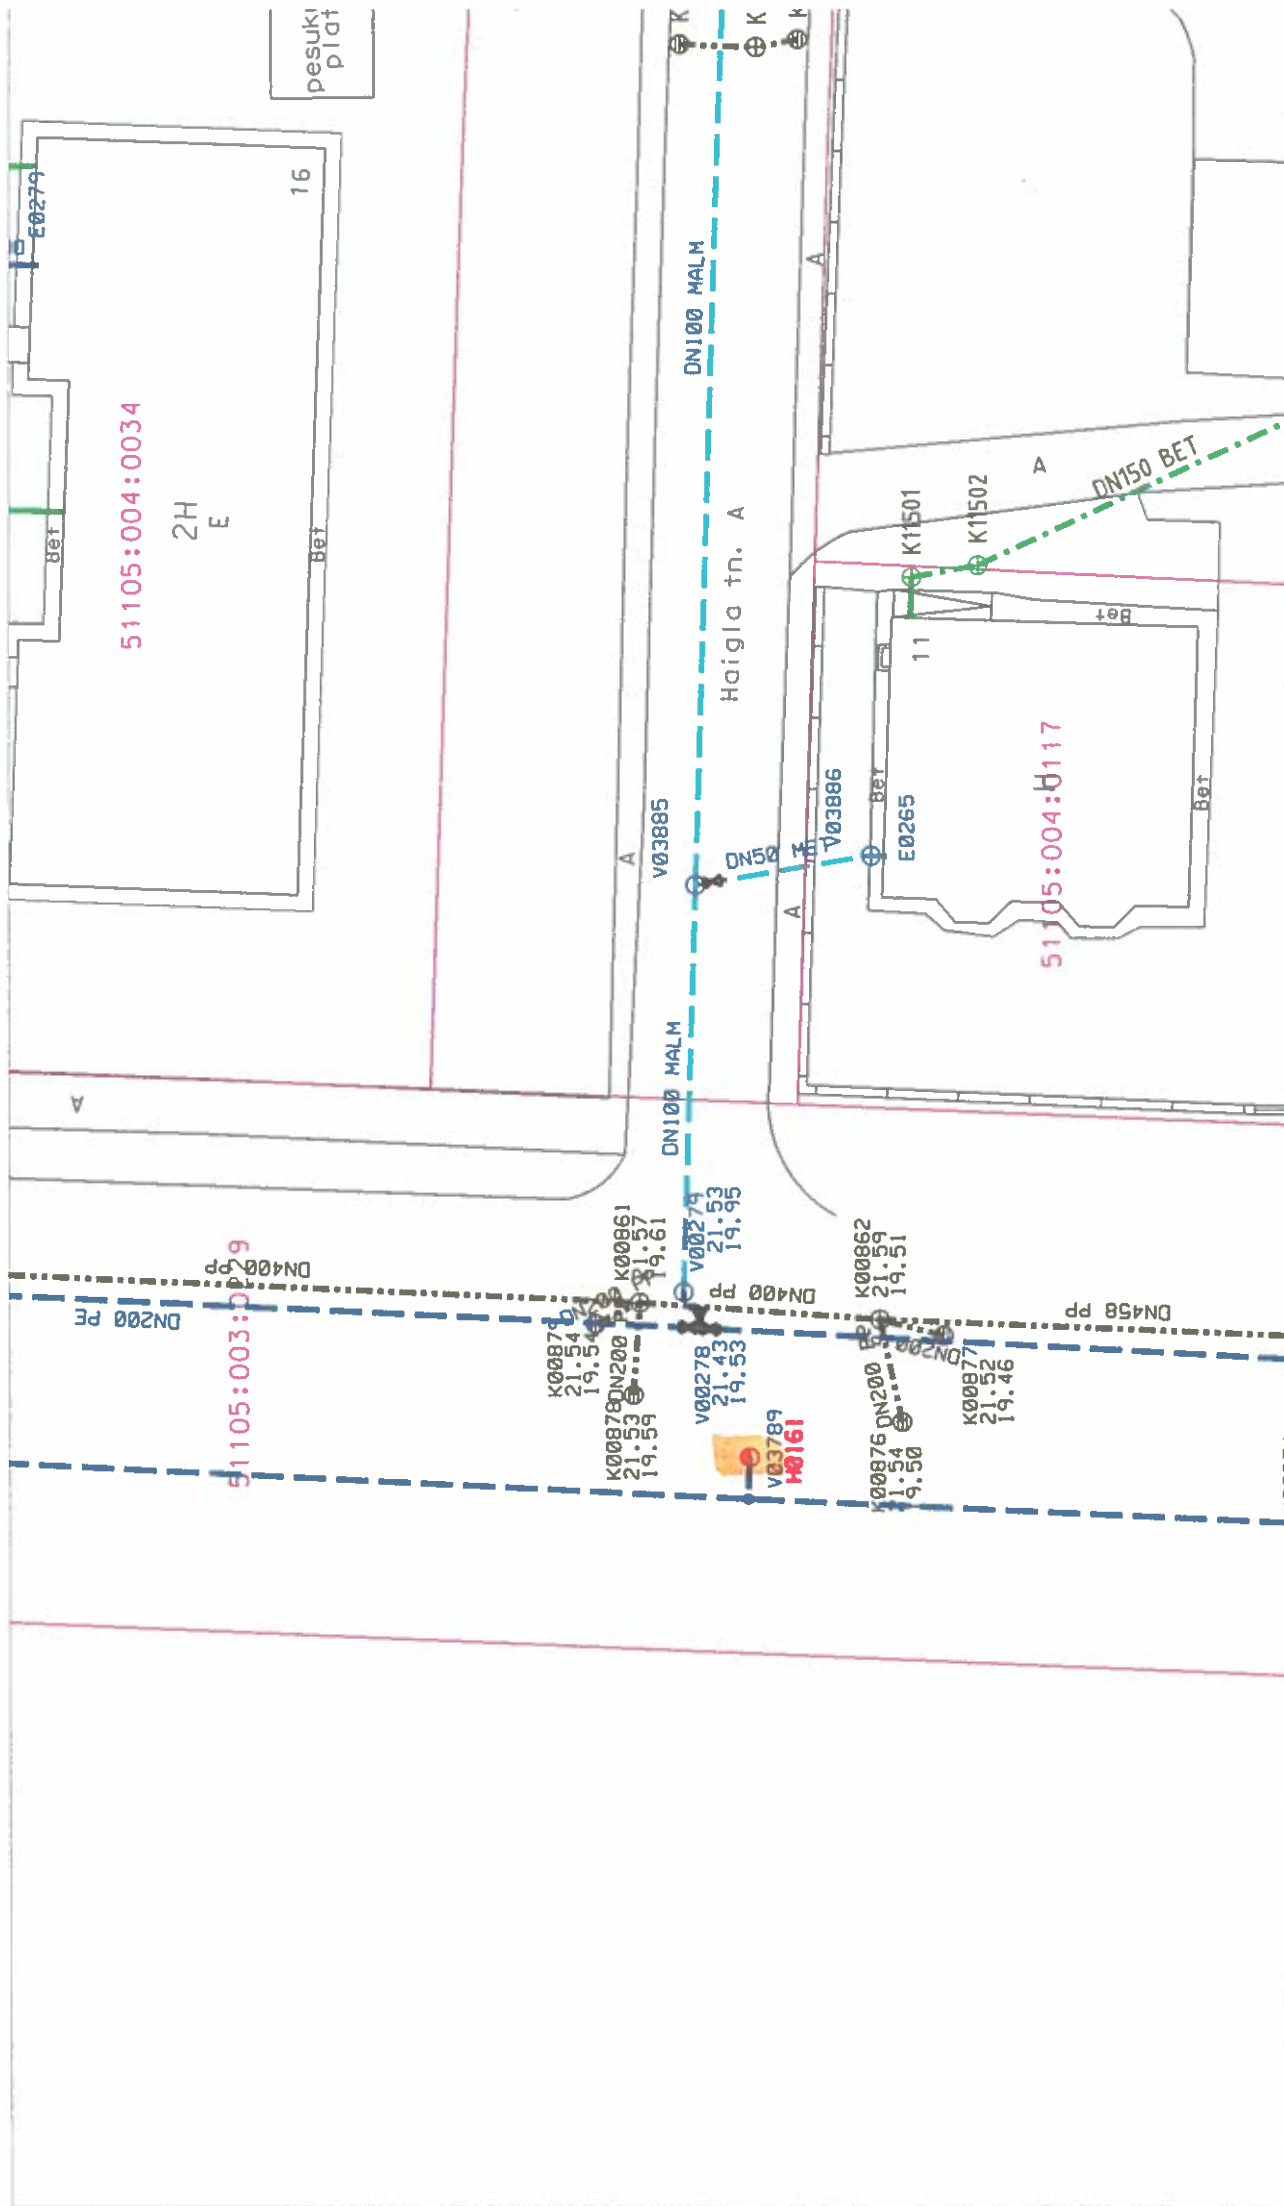

\\Desktop\BIG COMP\KAART.rdl 27.04.2018 8:13:13

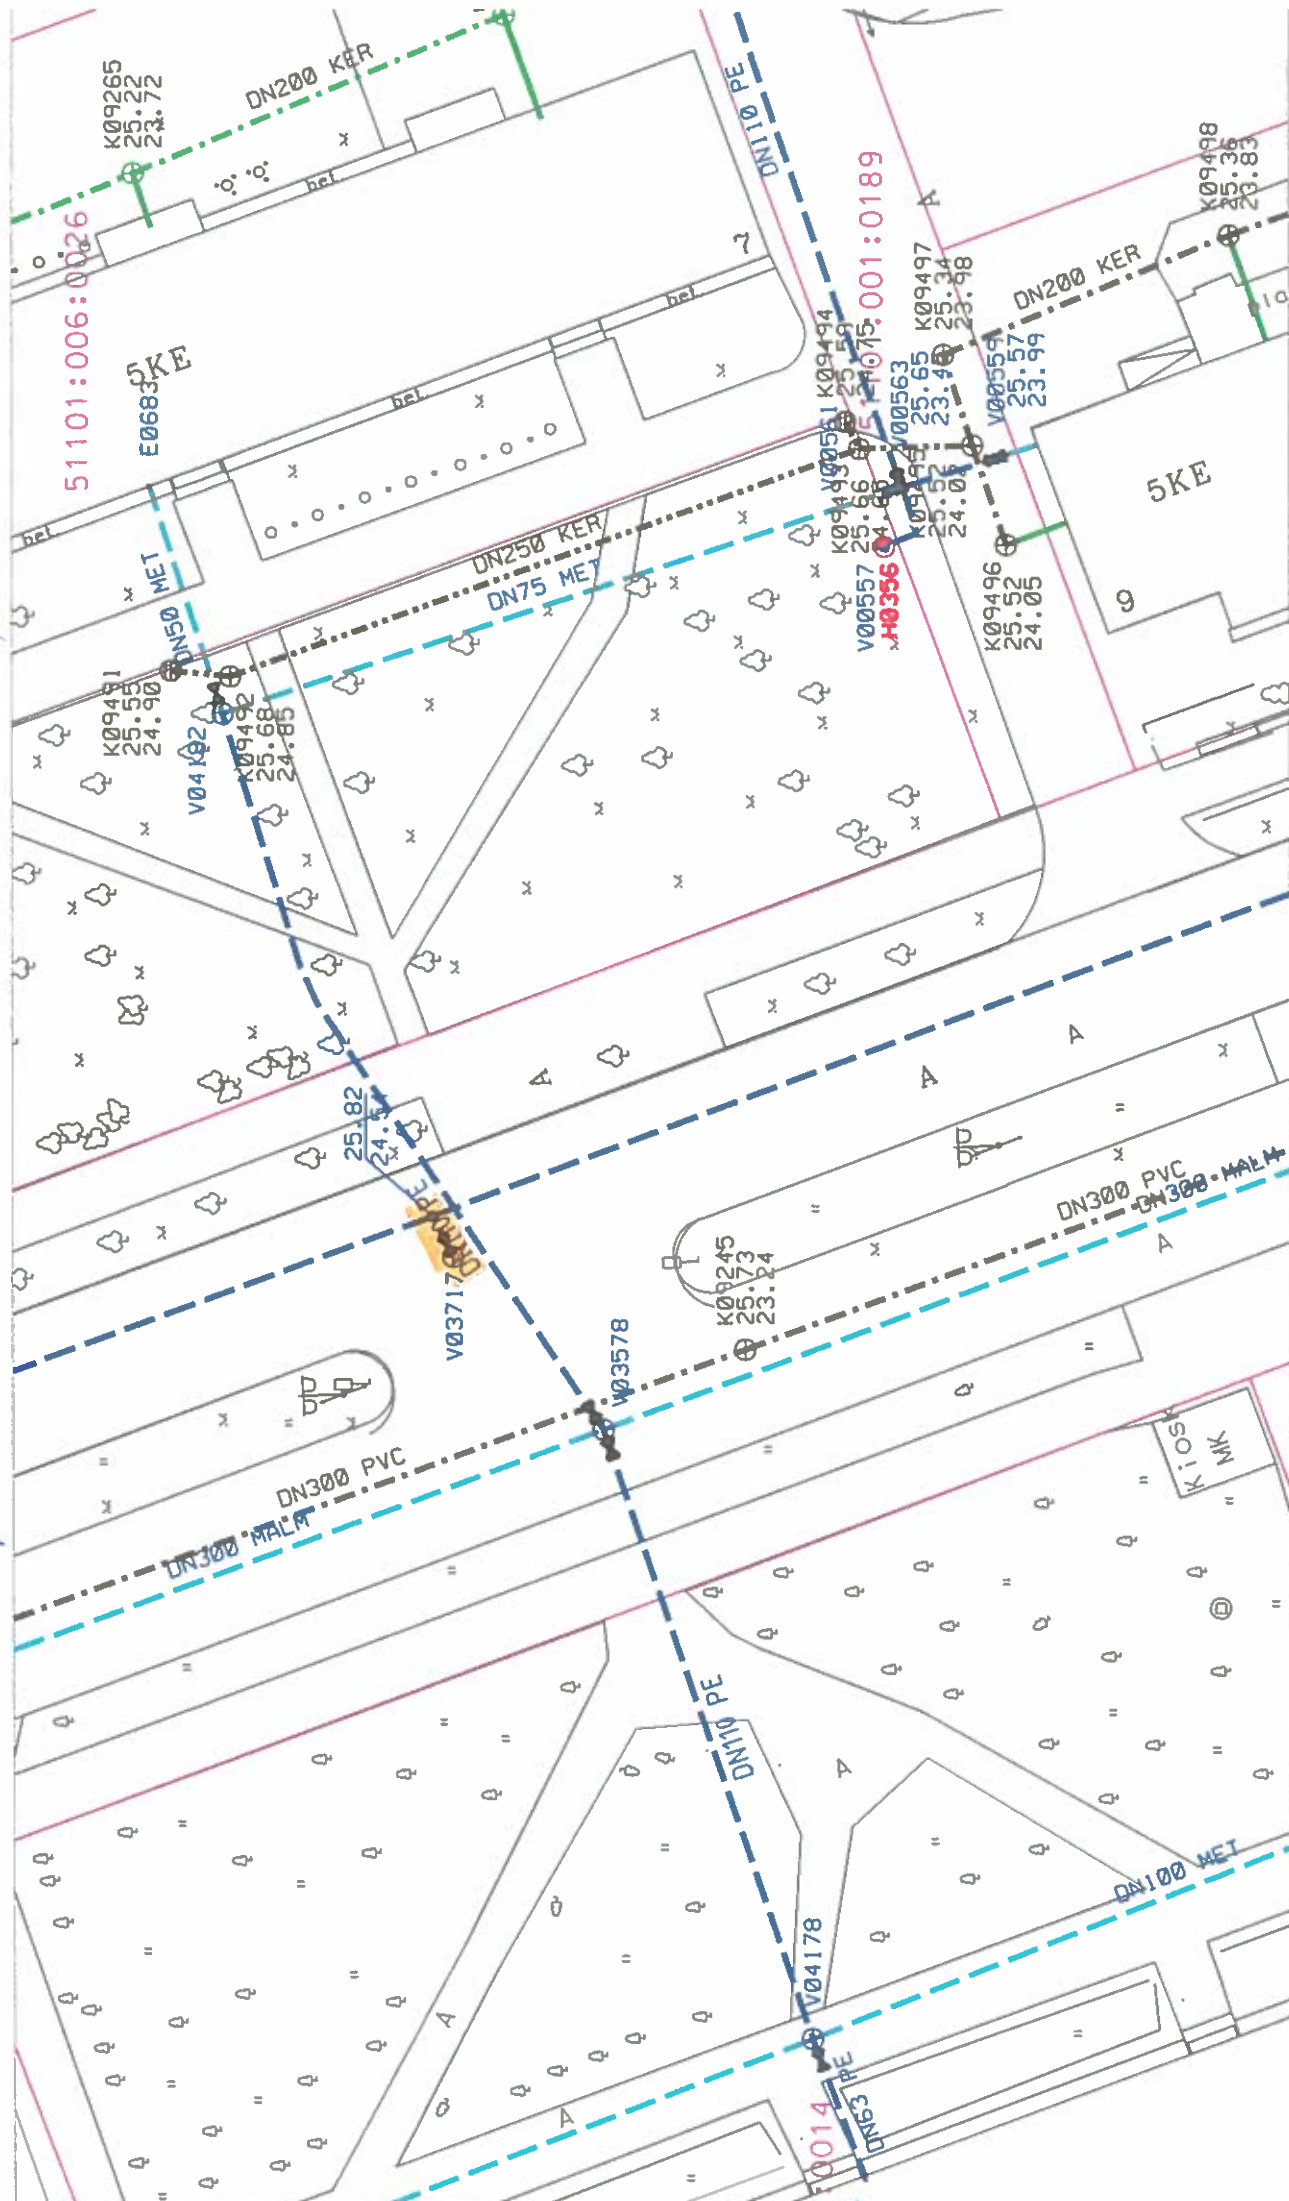

Сайгана 42 (y-n) 6м²

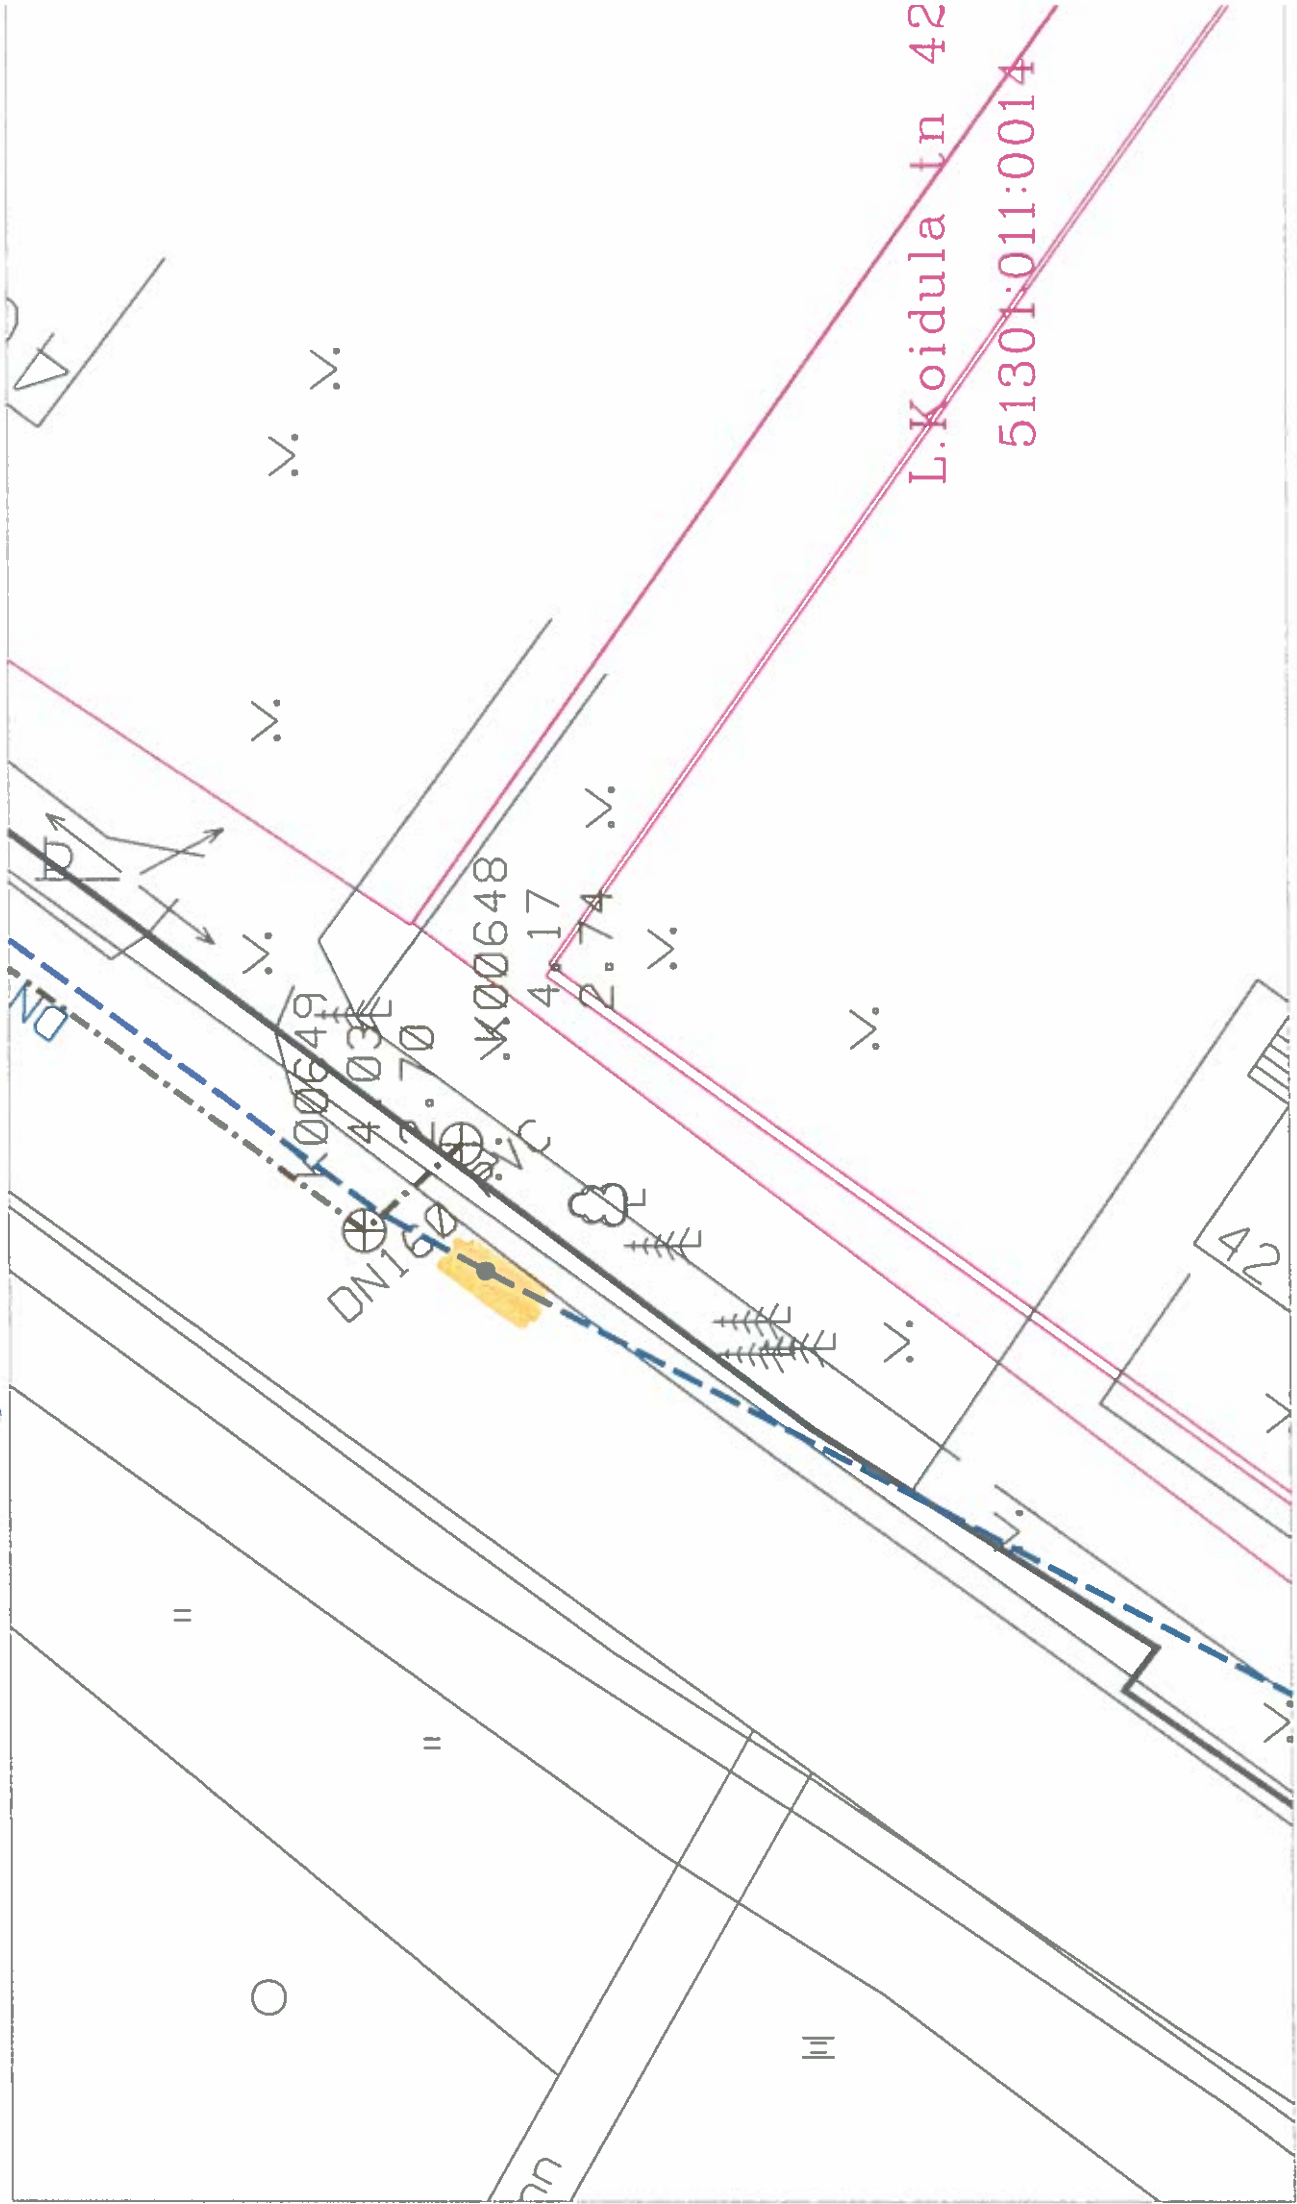

L.Koidula tn 42
51301:011:0014



VÄLISVÕRKUDE PLAAN. M 1:

Olem. kanalis. kaev
C-K12-27
maapind: 4,52
põhi: 2,79
toru põhi
1- De 200: 2,79
2- De 160: 3,32
3- De 200: 2,79

em. kanalis. kaev C-K12-24
maapind: 4,51
põhi: 3,00
toru põhi
1- De 200: 3,00
2- De 160: 3,10
3- De 200: 2,79

De160
L-5,2 m
2
KK-1

H1-CO
maapind: 4,54
veetoru De110: 2,74

7- Proj. maakraan
De32
maapind: 5,37
veetoru 3,43

De32 PE
L-24,6 m
De160
L-14,0 m
5
KK-3

De110
L-3,7 m

De110
L-6,2 m

De160
L-37,0 m

2- Proj. maakraan
De32
maapind: 4,45
veetoru 3,43

13- Proj. maakraan
De32
maapind: 5,37
veetoru 3,43

De160
L-2,7 m

De160
L-7,1 m

De32 PE
L-20,4 m
De160
L-14,1 m

De110
L-4,3 m

De110
L-22,6 m

Ühendus ol. veetorule
(täpsustada kohta peal)

ASUTATUD TINGMÄRGID

OLEMASOLEV GAASITORUSTIK
SIDEKAABEL

OLEMASOLEV VEETORUSTIK (vana torustik)

OLEMASOLEV KANALISATSIOON (uus torustik)

OLEMASOLEV VEETORUSTIK (uus torustik)

PROJEKTEERITAV ISEVOOLNE KANALISATSIOON, L = 36,2 jm
(KINNISTU PIIRIDES)

PROJEKTEERITAV VEETORUSTIK, L = 51,2 jm
(KINNISTU PIIRIDES)

PROJEKTEERITAV ISEVOOLNE KANALISATSIOON, L = 40,4 jm
(ÜHISKANALISATSIOONITORU)

PROJEKTEERITAV VEETORUSTIK, L = 32,1 jm
(ÜHISVEEVÄRGITORU)

PROJEKTEERITAV KANALISATSIOONI SERVITUUT

PROJEKTEERITUD VEETORUSTIKU SERVITUUT

KOORDINAADID

Punkt	X	Y	MÄRKUS
Veetorustik			
1	6597627,745	728656,705	Sadul De110/De32
2	6597626,664	728658,571	Maakraan
3	6597610,814	728685,919	Krundil piliir
4	6597610,137	728687,097	Nurk 90°
5	6597618,888	728692,177	Nurk 90°
6	6597616,785	728695,799	Sisend hoonesse
7	6597611,493	728685,734	Maakraan
8	6597611,239	728686,167	Krundil piliir
9	6597610,811	728686,911	Nurk 90°
10	6597632,116	728699,309	Nurk 90°
11	6597628,856	728704,977	Sisend hoonesse

Nurme tn 16 N-Järv - 6. et